

UCHWAŁA NR IX/51/2024
RADY MIEJSKIEJ W DALESZYCACH
z dnia 29 sierpnia 2024 r.

**w sprawie ustalenia wstępnej lokalizacji nowego przystanku komunikacyjnego
na terenie Gminy Daleszyce**

Na podstawie art. 18 ust 2 pkt 15 ustawy z dnia 8 marca 1990 r. o samorządzie gminnym (t.j. Dz.U. z 2024 poz. 609 ze zm.), w związku z art. 20 f ustawy z dnia 21 marca 1985 r. o drogach publicznych (t.j. Dz.U. z 2024 poz. 320) uchwała się, co następuje:

§ 1. Ustala się wstępną lokalizację nowego przystanku komunikacyjnego na terenie Gminy Daleszyce w miejscowości Mójcza w ciągu drogi gminnej nr 319003 T Bukówka - Mójcza na wysokości działki nr ewid. 508/2 (pomiędzy posesjami nr 22 i 26).

§ 2. Wstępna lokalizacja przystanku określona została w załączniku graficznym do niniejszej uchwały.

§ 3. Wykonanie uchwały powierza się Burmistrzowi Miasta i Gminy Daleszyce.


§ 4. Uchwała wchodzi w życie z dniem podjęcia.

PRZEWODNICZĄCY
RADY MIEJSKIEJ

Mariusz Dziadowicz

Załącznik do Uchwały nr IX/51/2024
Rady Miejskiej w Daleszycach
z dnia 29 sierpnia 2024 roku

WSTĘPNA LOKALIZACJA
PRZYSTANKU

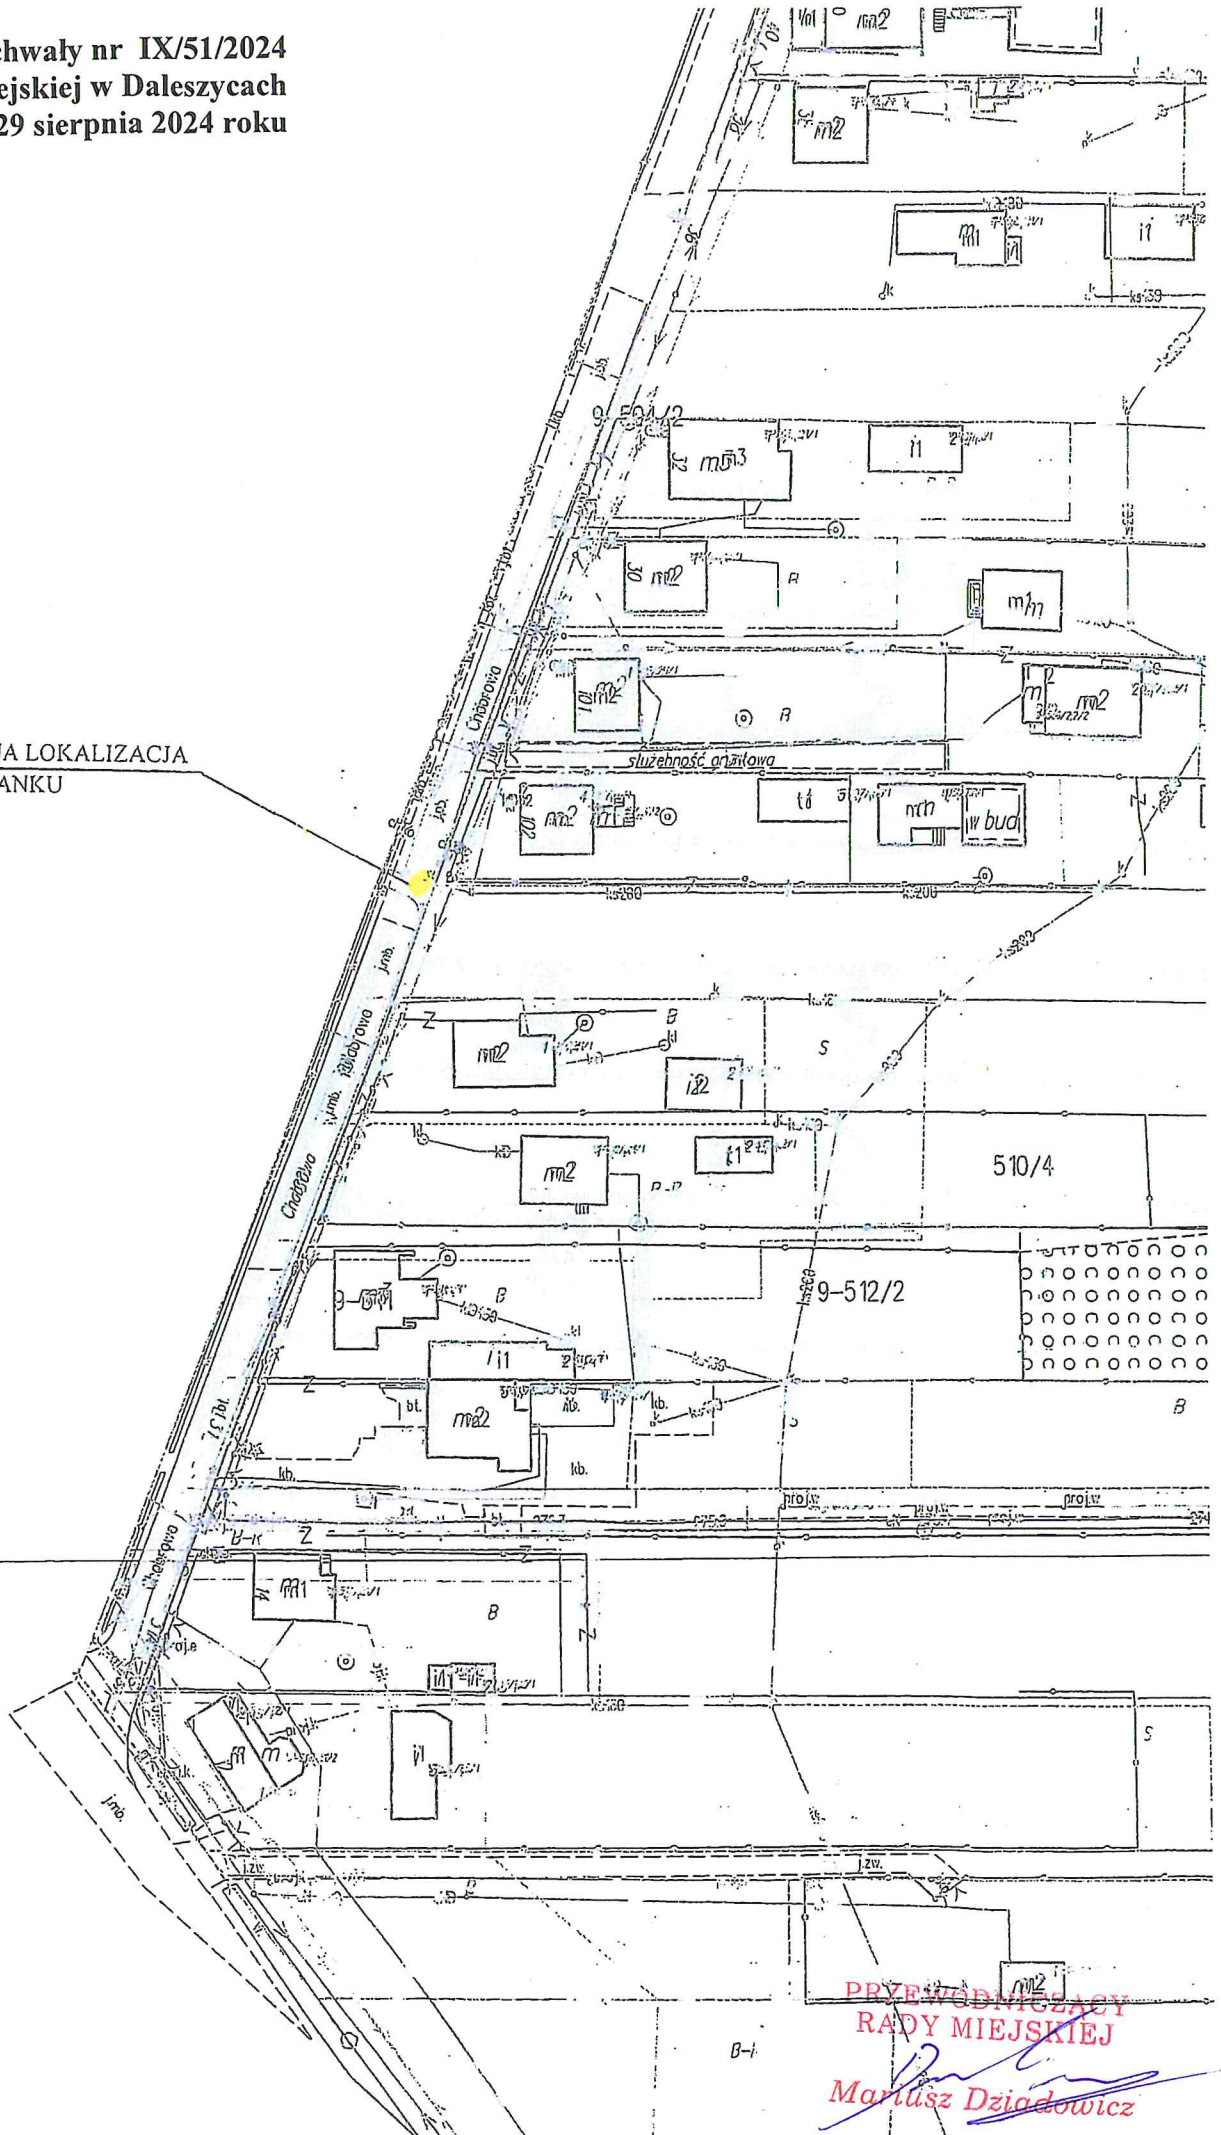

PRZEWODNICZĄCY
RADY MIEJSKIEJ
Mariusz Dziadłowicz

B-i