

**UCHWAŁA NR IX/52/2024**  
**RADY MIEJSKIEJ W DALESZYCACH**  
**z dnia 29 sierpnia 2024 r.**

**w sprawie ustalenia wstępnej lokalizacji nowego przystanku komunikacyjnego  
na terenie Gminy Daleszyce**

Na podstawie art. 18 ust 2 pkt 15 ustawy z dnia 8 marca 1990 r. o samorządzie gminnym (t.j. Dz.U. z 2024 poz. 609 ze zm.), w związku z art. 20 f ustawy z dnia 21 marca 1985 r. o drogach publicznych (t.j. Dz.U. z 2024 poz. 320) uchwala się, co następuje:

§ 1. Ustala się wstępną lokalizację nowego przystanku komunikacyjnego w miejscowości Daleszyce w ciągu drogi powiatowej nr 1322 T ul. Kościuszki na odcinku pomiędzy posesją nr 78 (dz. nr ewid. 3383), a drogą do oczyszczalni ścieków.

§ 2. Wstępna lokalizacja przystanku określona została w załączniku graficznym do niniejszej uchwały.


§ 3. Wykonanie uchwały powierza się Burmistrzowi Miasta i Gminy Daleszyce.

§ 4. Uchwała wchodzi w życie z dniem podjęcia.

PRZEWODNICZĄCY  
RADY MIEJSKIEJ

  
Mariusz Działowicz

Załącznik do Uchwały nr IX/52/2024  
Rady Miejskiej w Daleszycach  
z dnia 29 sierpnia 2024 roku

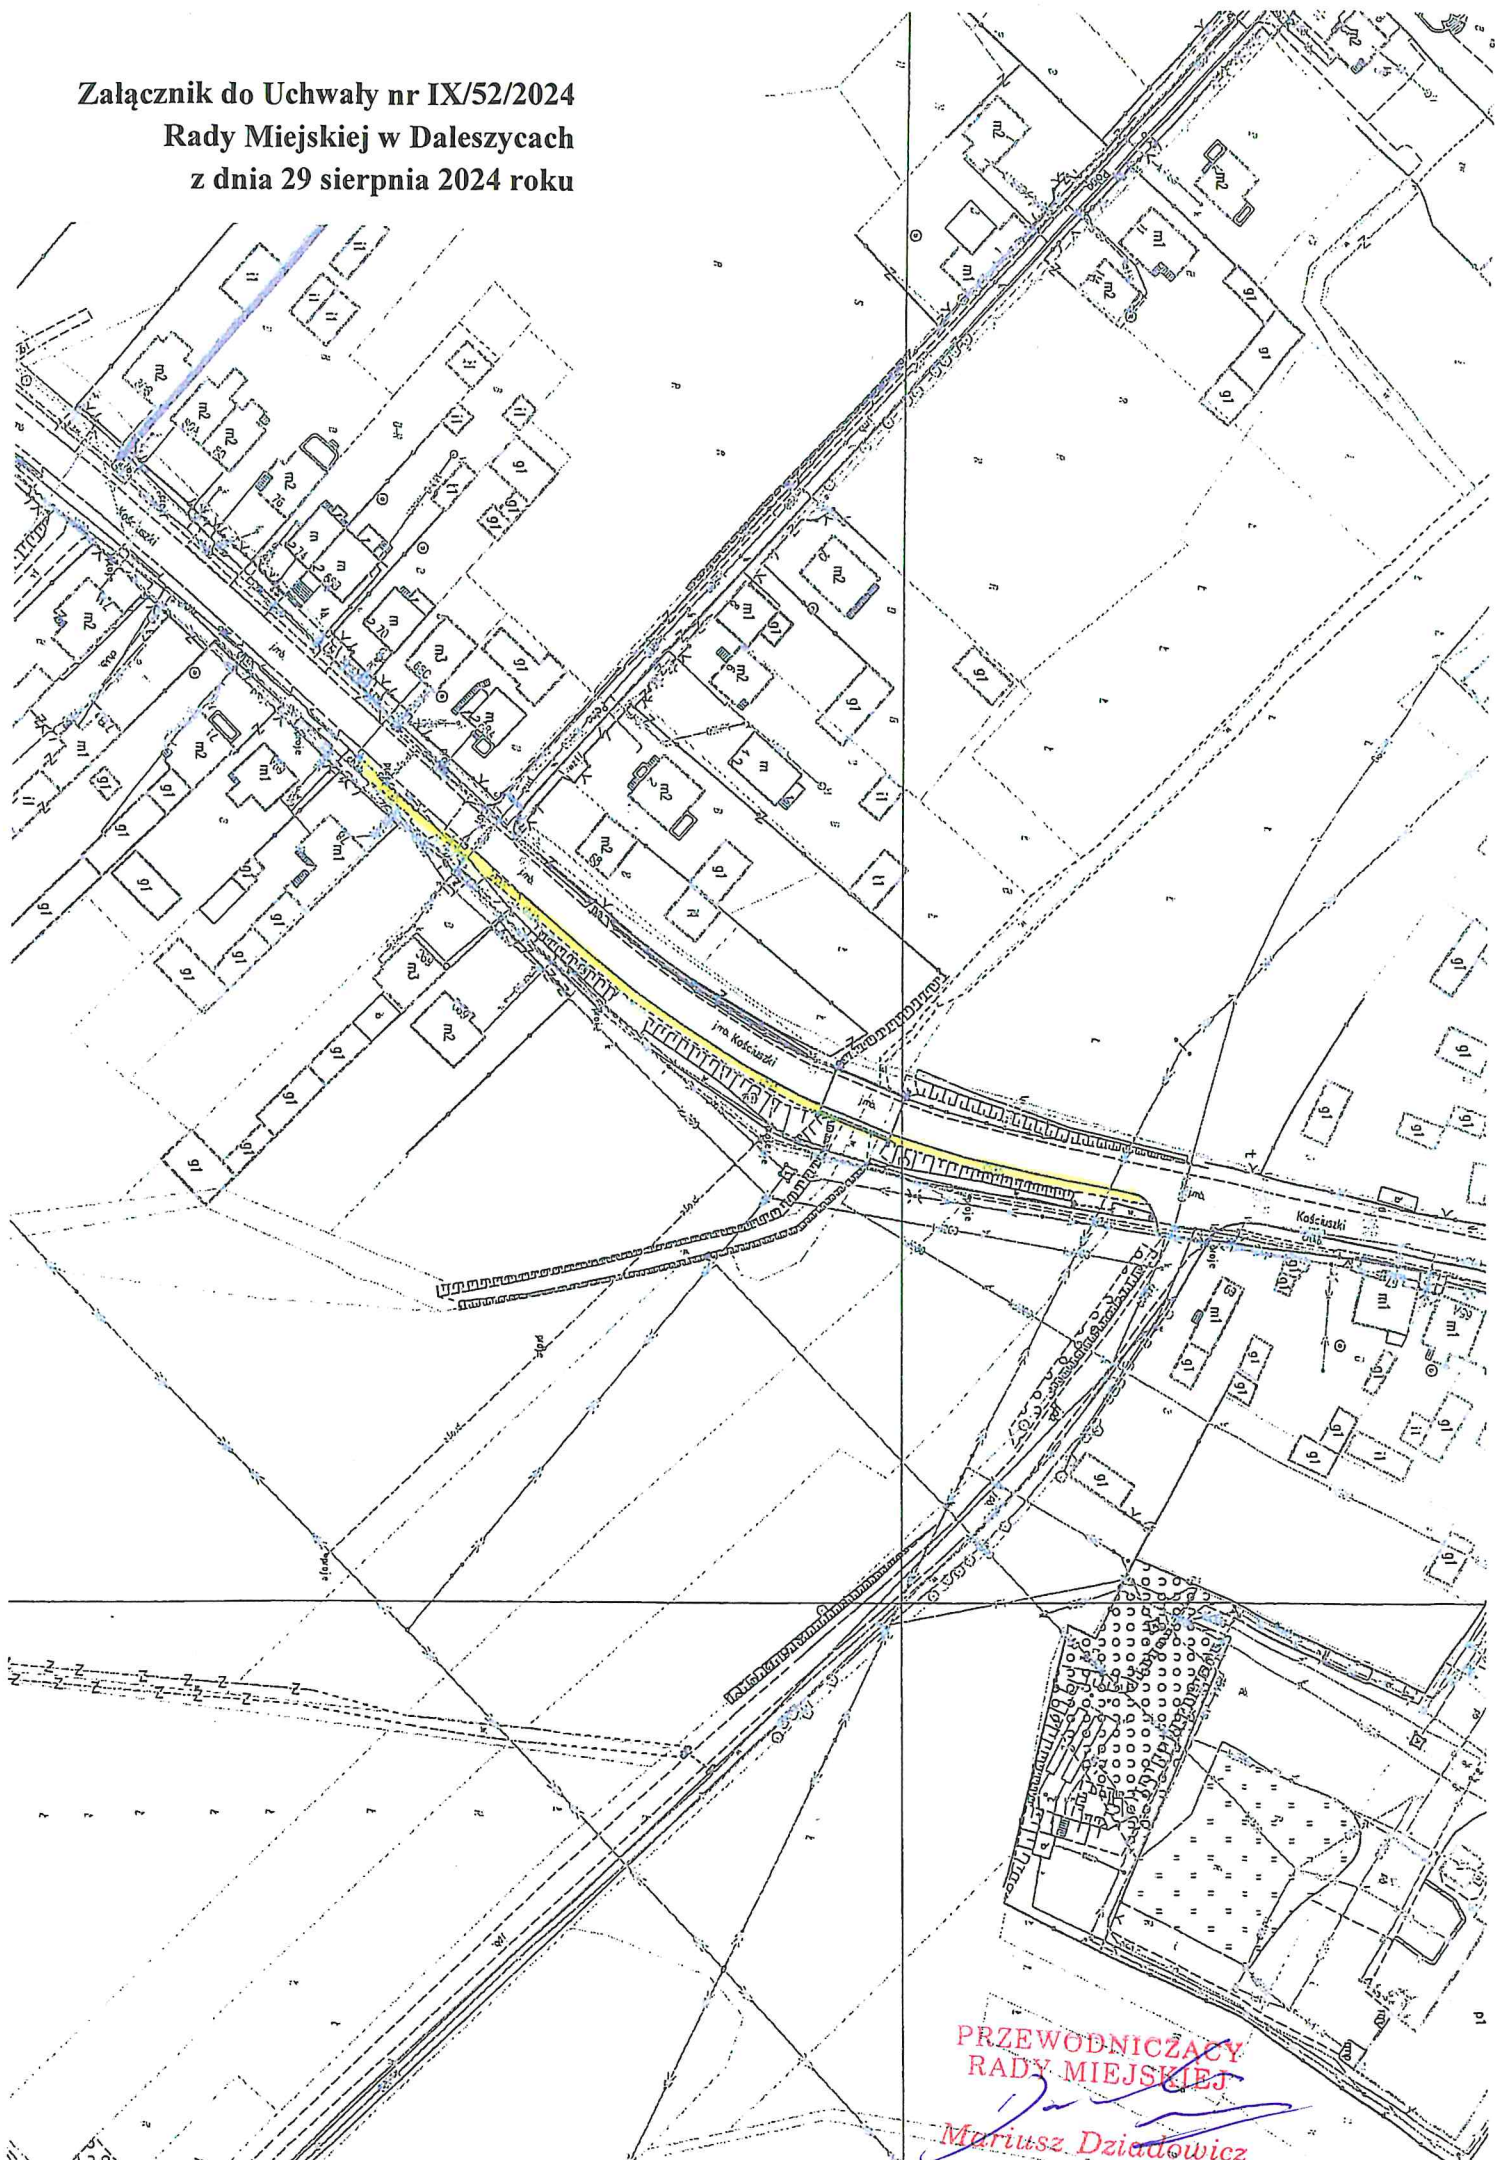

PRZEWODNICZĄCY  
RADY MIEJSKIEJ

Mariusz Dziadowicz